
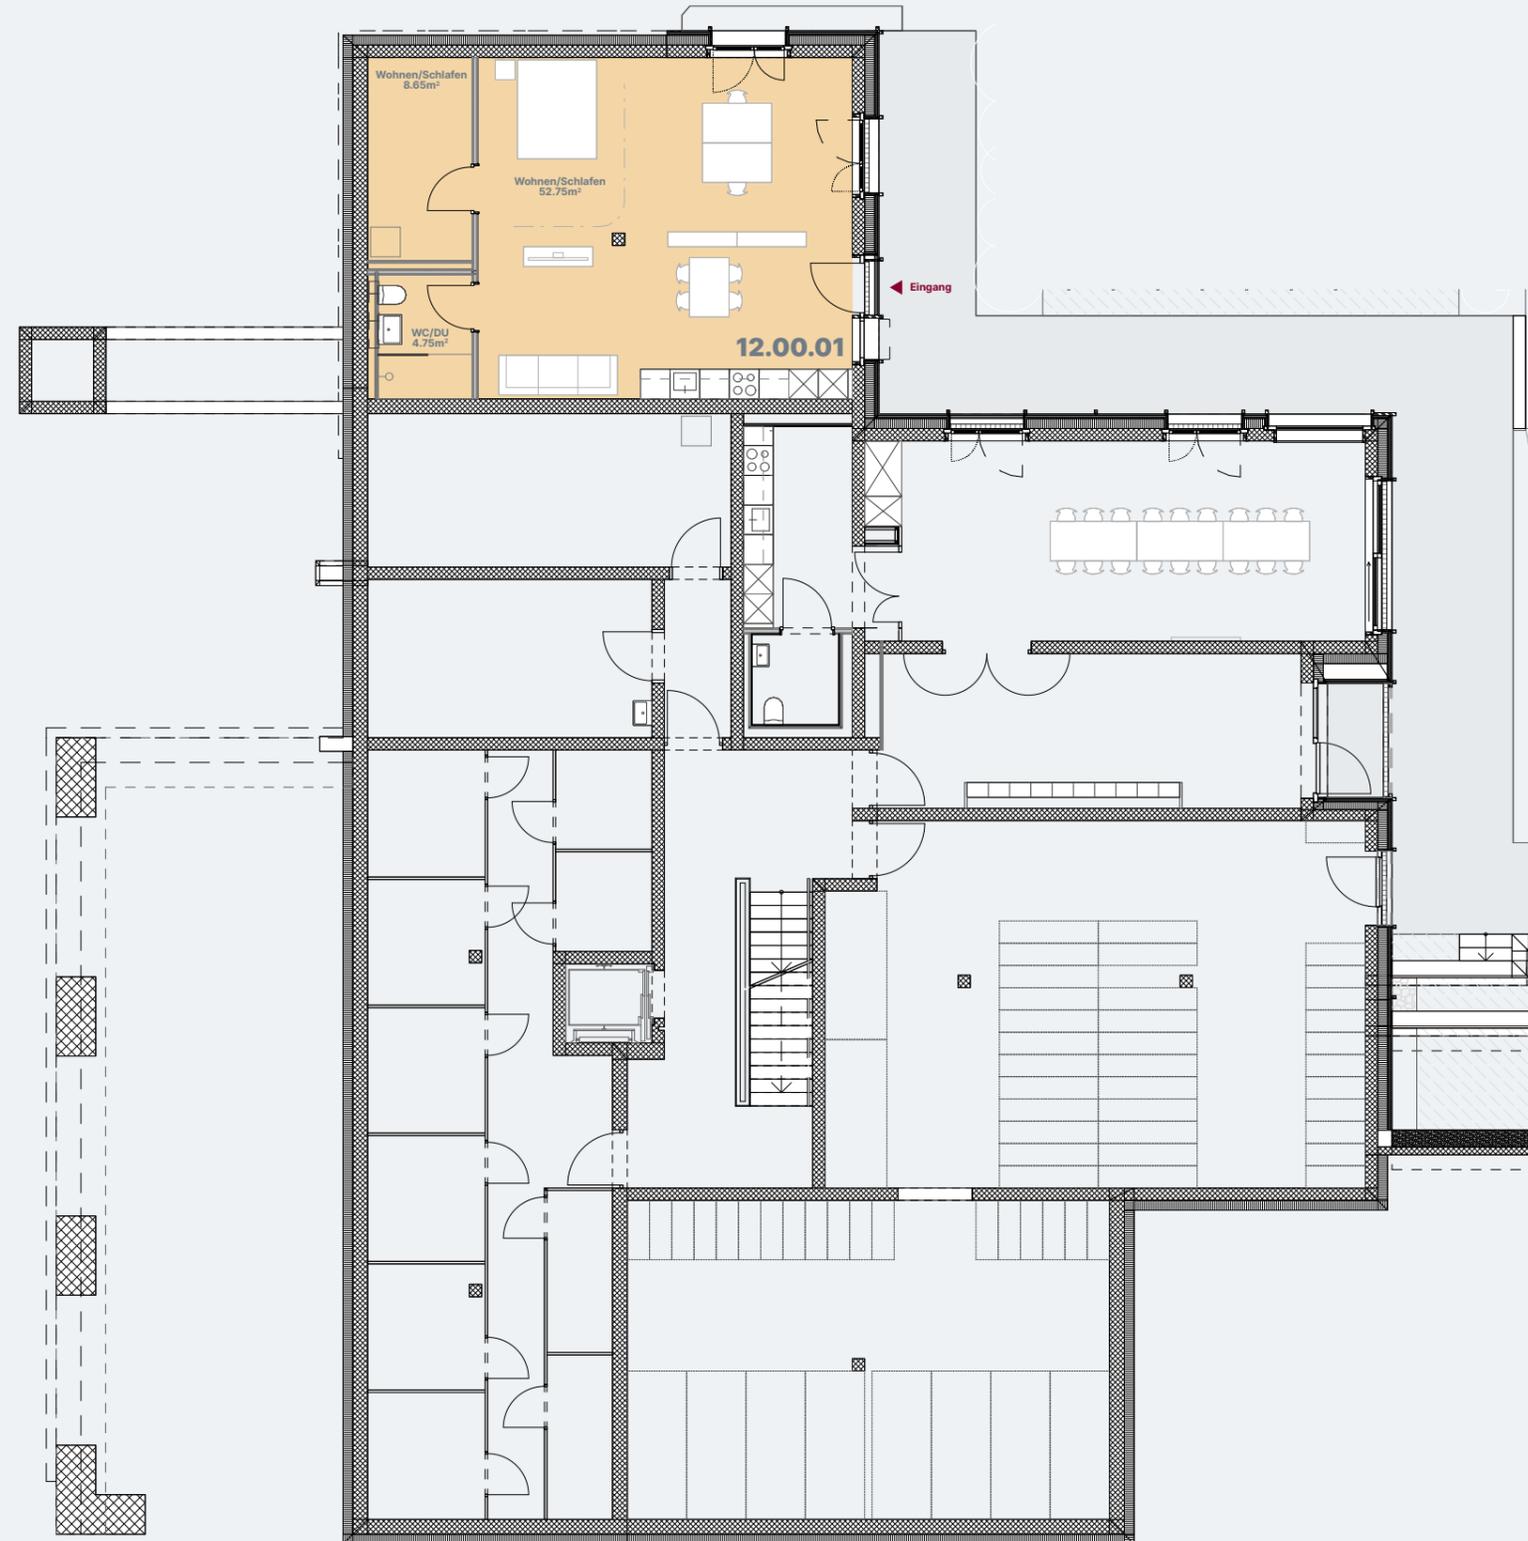


# Stettbacherrain

Stettbacherrain 12, 8051 Zürich

Erdgeschoss

www.stettbacherrain.ch

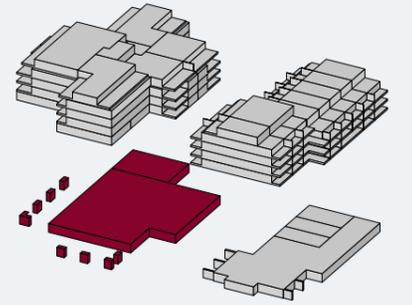


# Stettbacherrain

Stettbacherrain 12, 8051 Zürich

1. Obergeschoss

www.stettbacherrain.ch


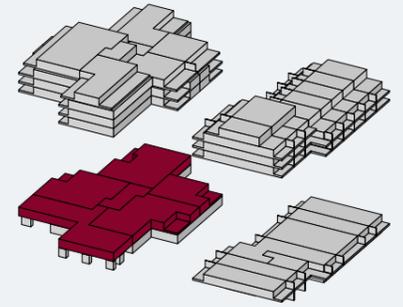


# Stettbacherrain

Stettbacherrain 12, 8051 Zürich

2. Obergeschoss

www.stettbacherrain.ch

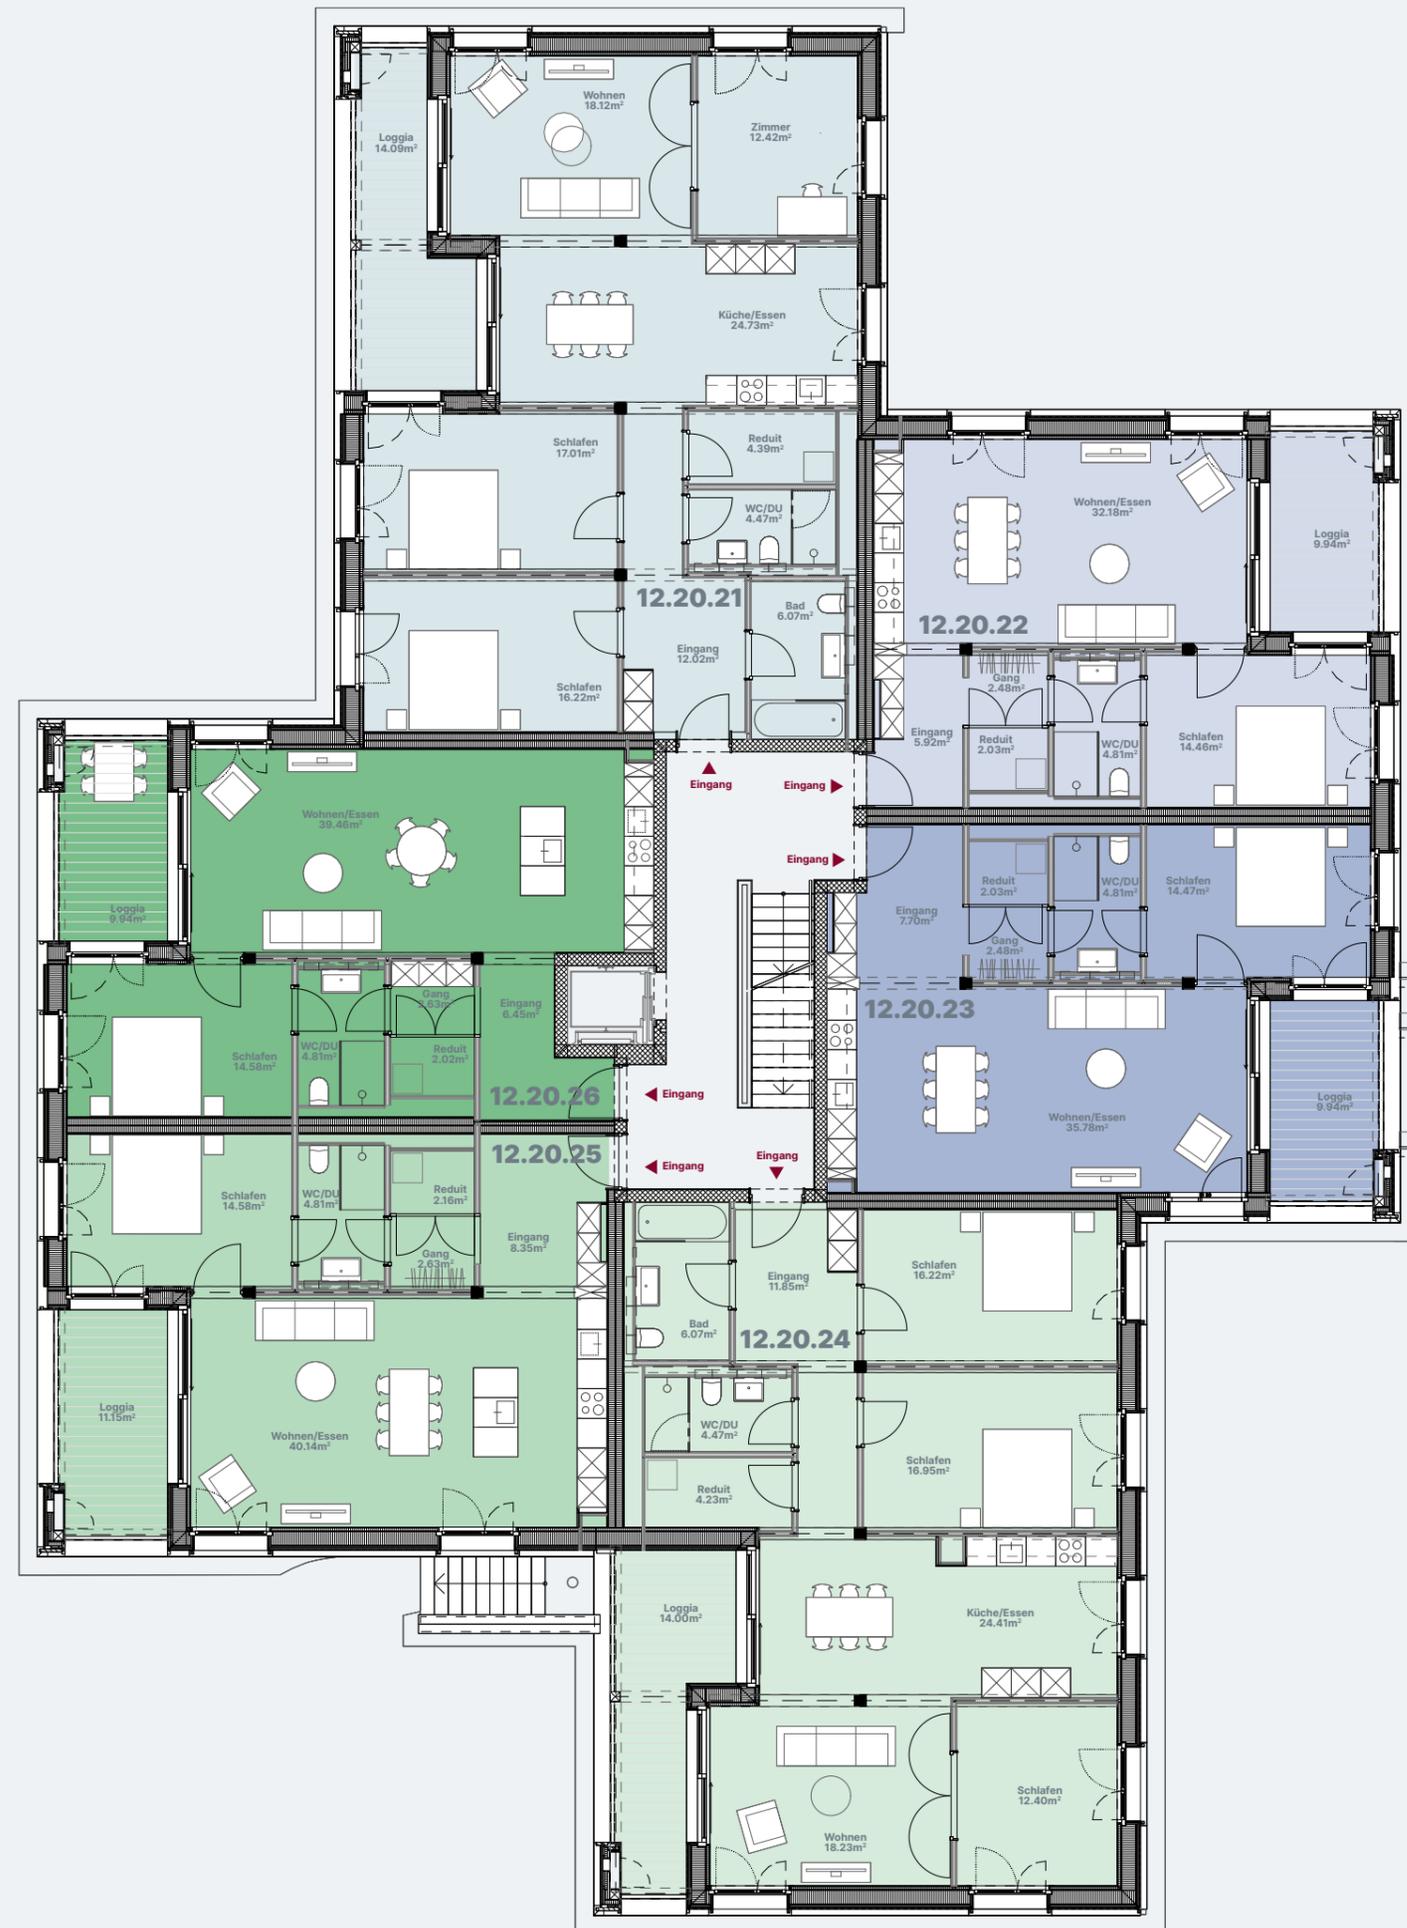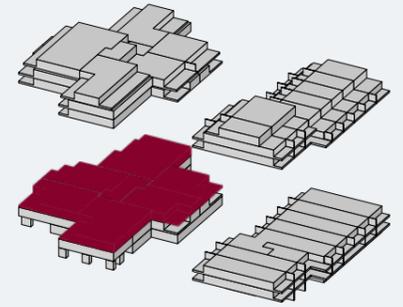



Alle Angaben, Pläne, Zeichnungen usw. sind unverbindlich.  
Änderungen bleiben bis zur Bauvollendung vorbehalten.

# Stettbacherrain

Stettbacherrain 12, 8051 Zürich

3. Obergeschoss

www.stettbacherrain.ch

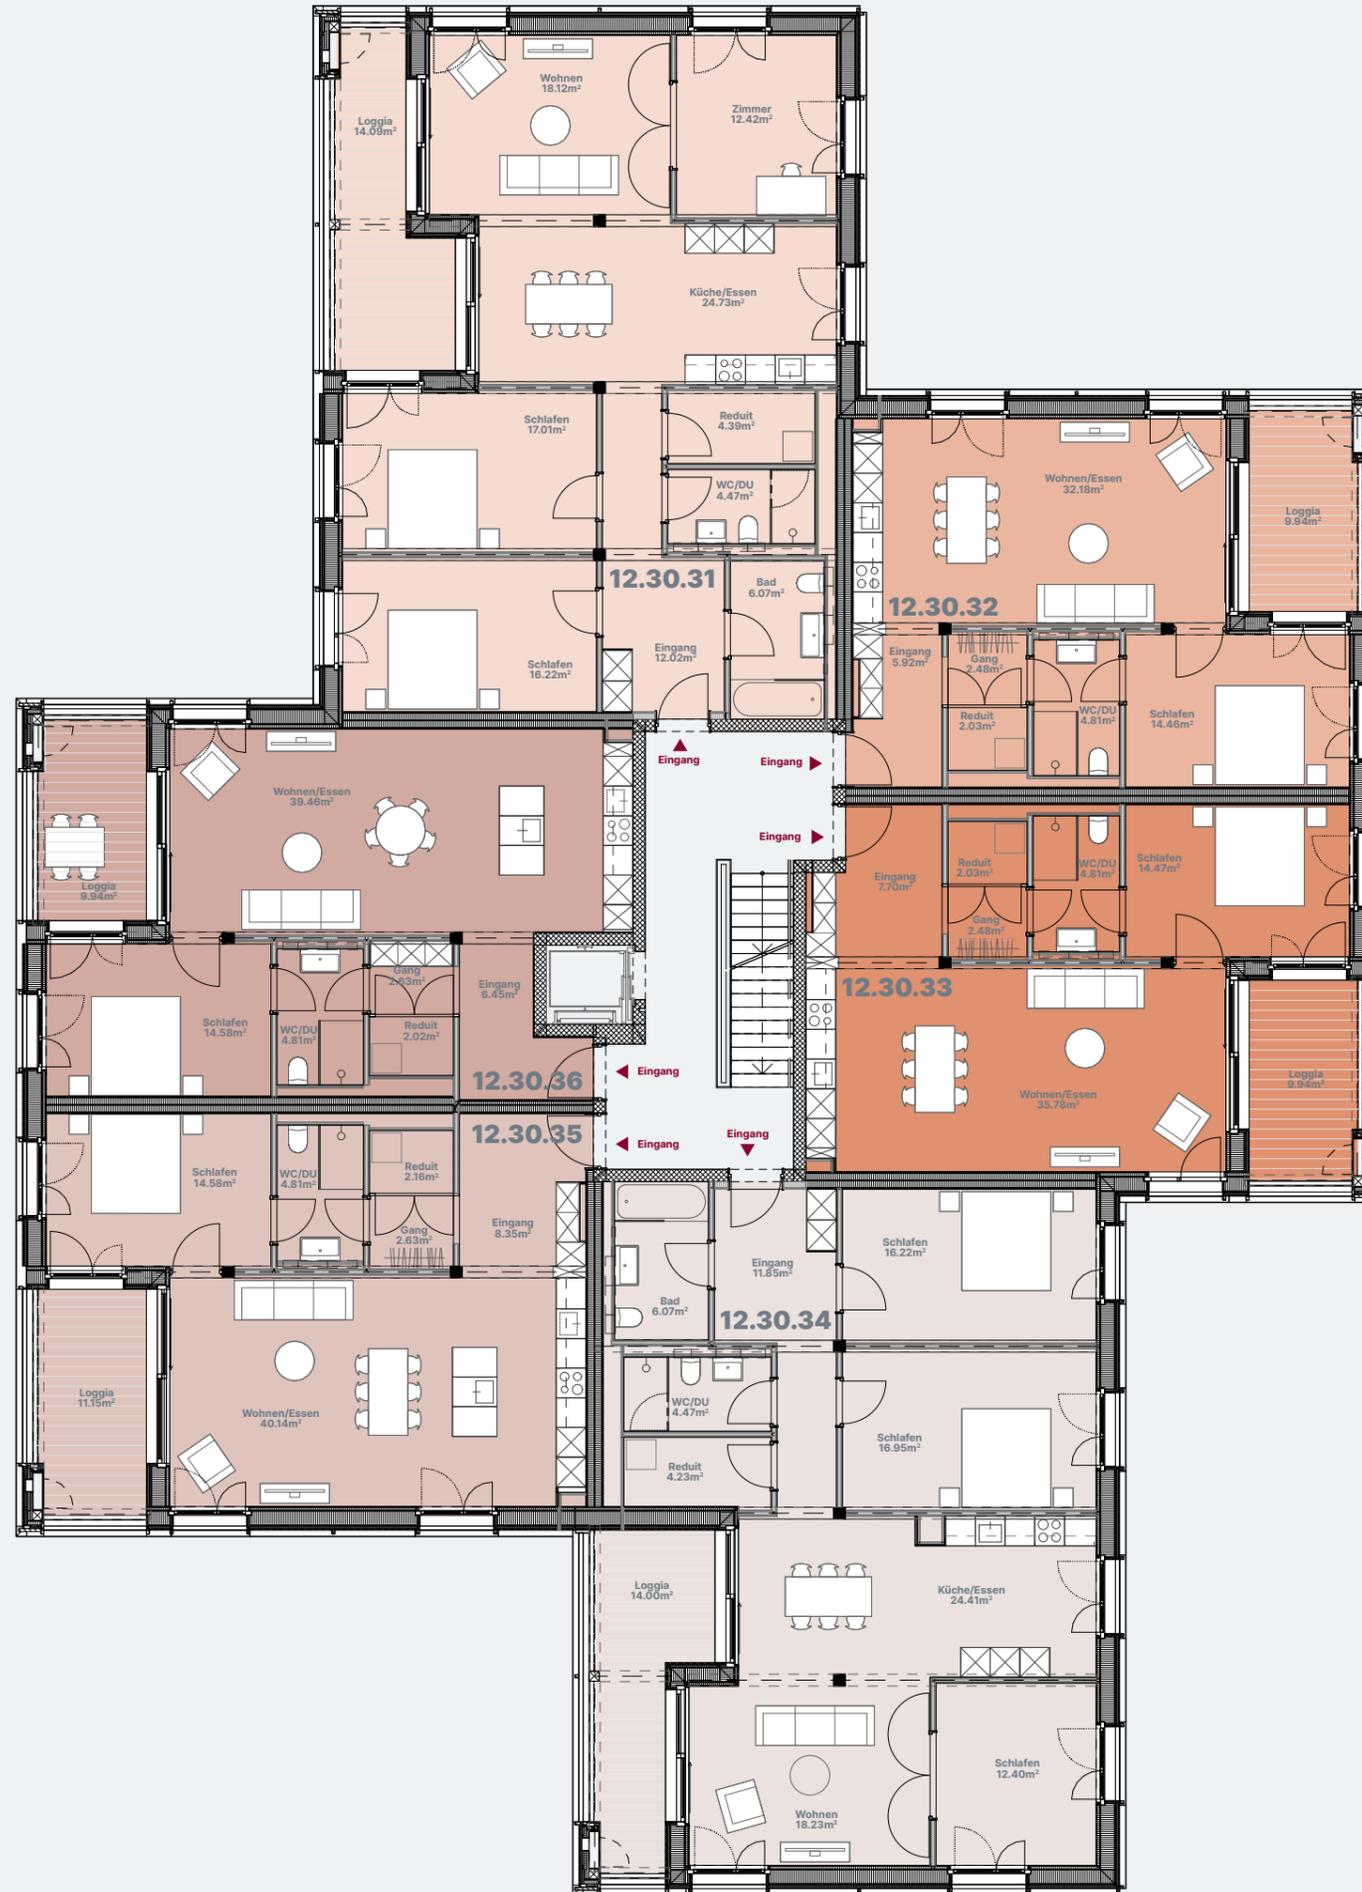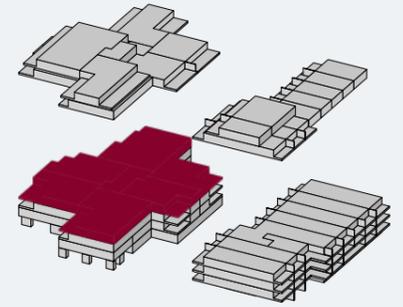


Alle Angaben, Pläne, Zeichnungen usw. sind unverbindlich.  
Änderungen bleiben bis zur Bauvollendung vorbehalten.

# Stettbacherrain

Stettbacherrain 12, 8051 Zürich

4. Obergeschoss

www.stettbacherrain.ch

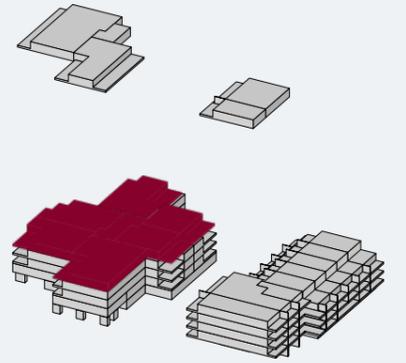

Alle Angaben, Pläne, Zeichnungen usw. sind unverbindlich.  
Änderungen bleiben bis zur Bauvollendung vorbehalten.

# Stettbacherrain

Stettbacherrain 12, 8051 Zürich

5. Obergeschoss

www.stettbacherrain.ch

